


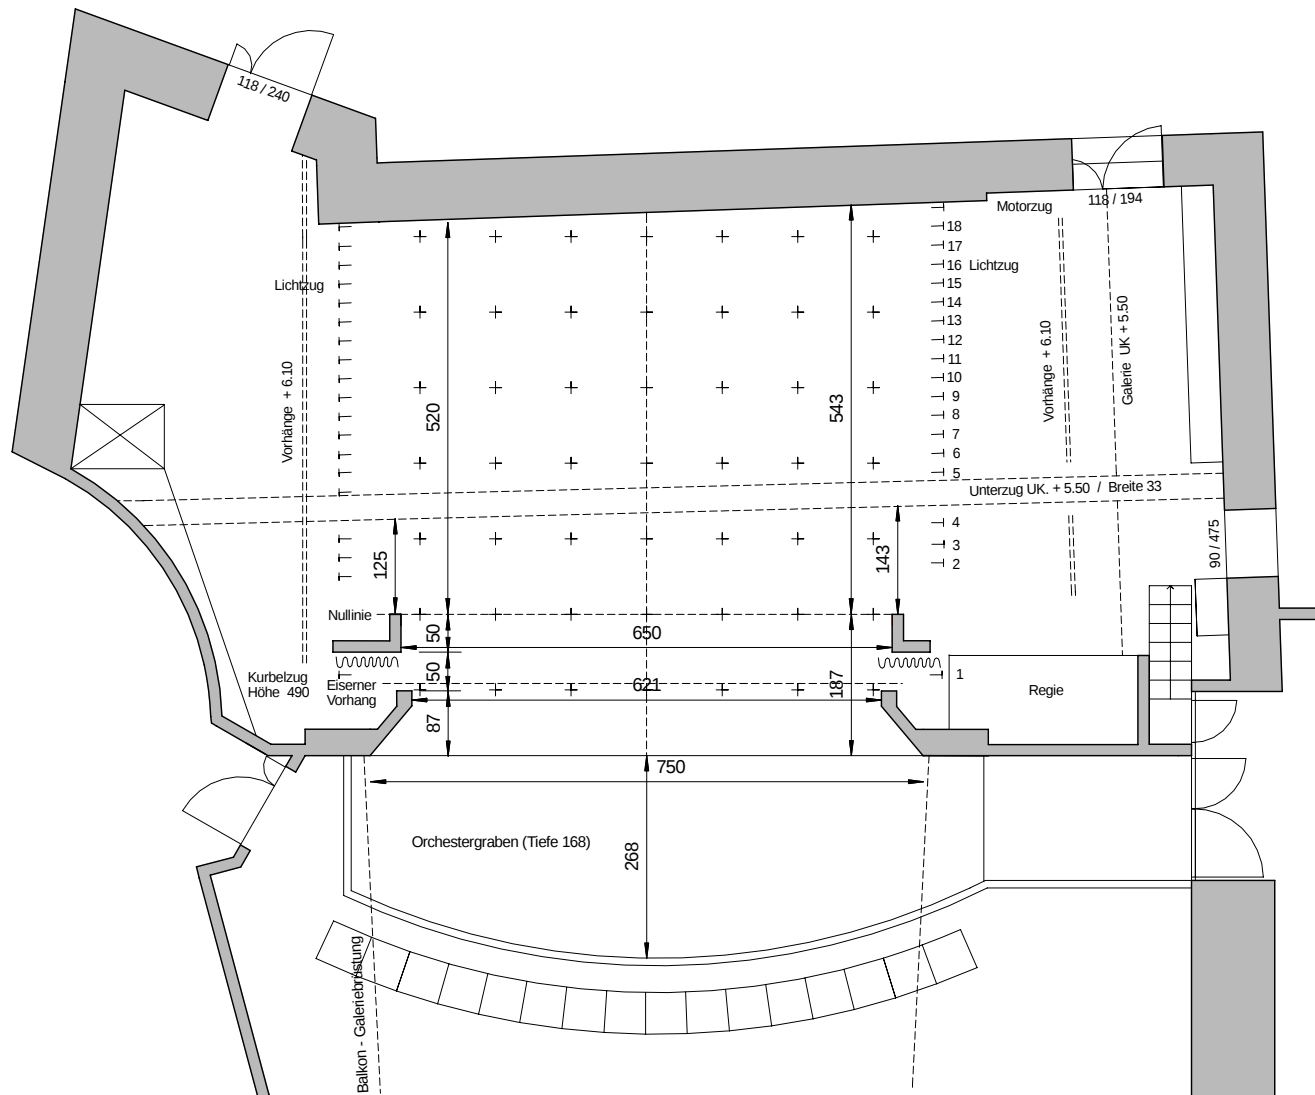


GRUNDRISS BÜHNE BIEL

dt. juni '08

Lichtplan Bühne Biel

Lichtpult: Strand Genius 520i dt. juni '08

THEATERTÄHT
BIEL SOLOTHURN BIENNE SOLEURE

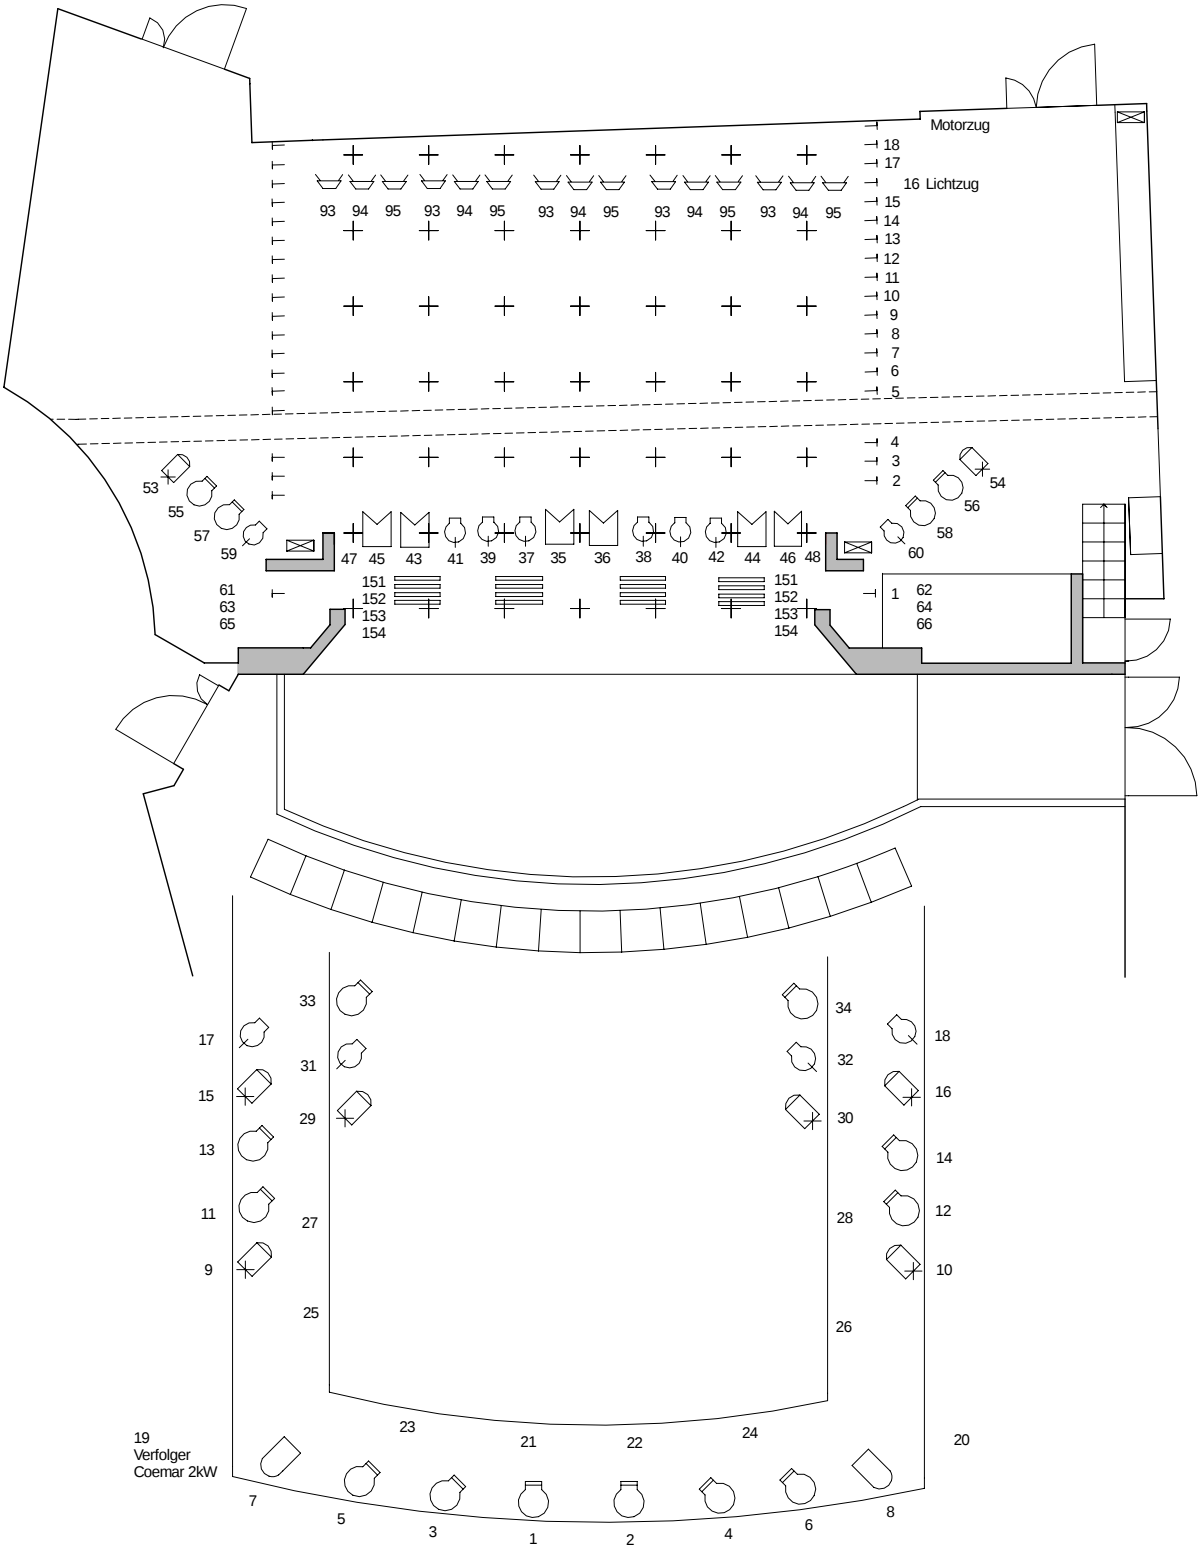

Züge: 101 - 124

Horizontallicht
Zug 16 5 kW: 93 94 95

Gassenversätze Rechts:

CEE 32 DMX
68
70
72
74
76
78

Turm R:
oben

54
56
58
60

unten

62
64
66
CEE 32 DMX

Gassenversätze Links:

67
69
71
73
75
77

Turm L:
oben

53
55
57
59


unten

61
63
65
CEE 32 DMX

Saal:

85
86
87
88
89
90

Asymmetrischer Fluter 1000W	PC 2 kW	Profilier 750 W	Zusatz Dimmer
PC 650 W	Fresnels 1kW	Profilier 1 kW	CEE 32 DMX
PC 1 kW	Profilier 575 W	PAR	0 = 2 kW Versätze
			Q = 5 kW Versätze

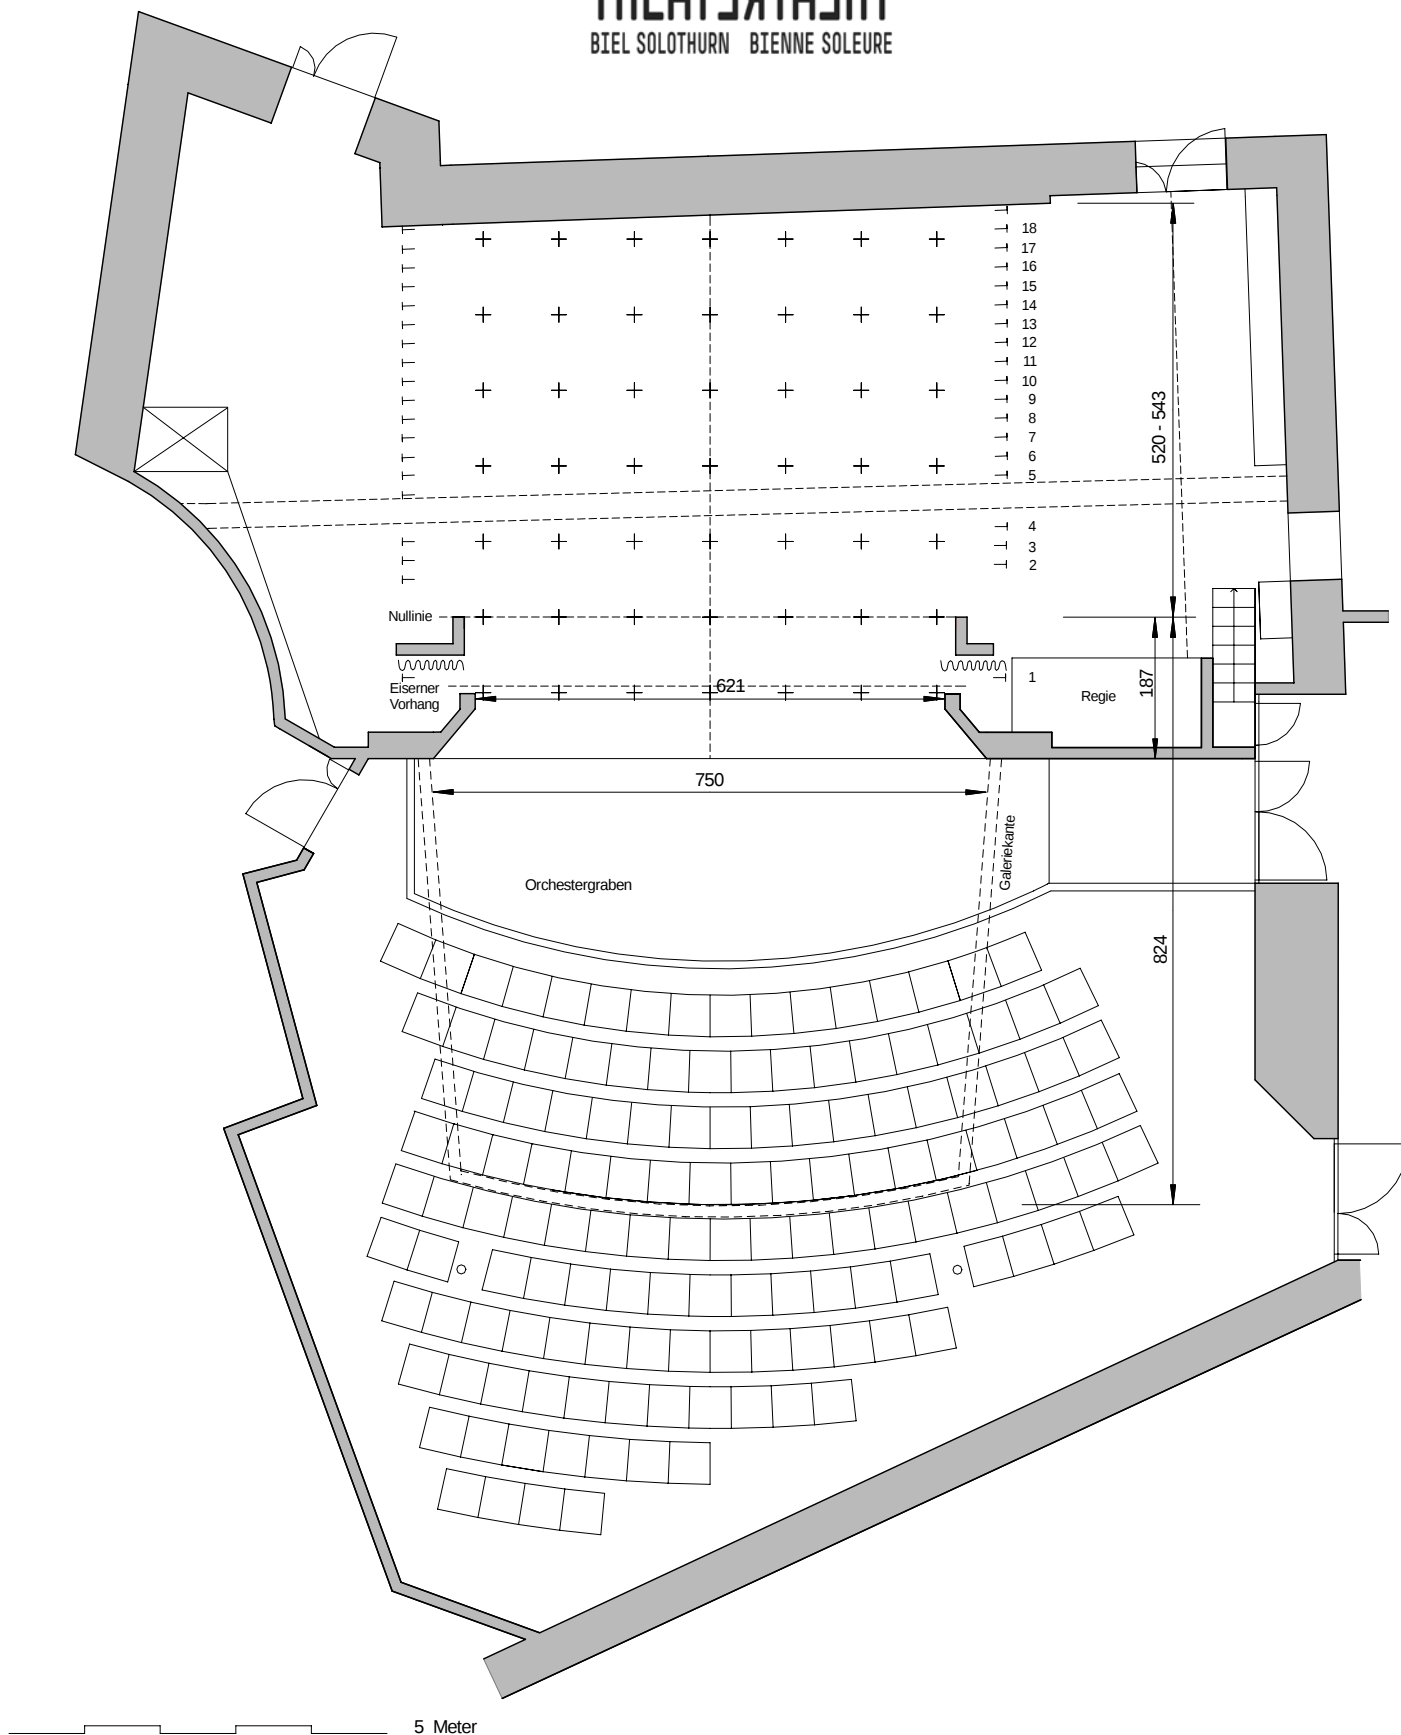

SAALGRUNDRISS BIEL

dt. juni '08

SCHNITT BÜHNE BIEL

Technische Leitung / Theatergasse 16-18 / 4500 Solothurn / 0041 / (0)32 / 622 23 27 / tech.leiter@theater-solothurn.ch