

GÉNÉRALITÉS

Foyer :

250 place assises

Office, service traiteur

Salle :

386 places assises en gradin soit :

PARTERRE

- 266 sièges fixes

- 24 sièges mobiles

BALCON

- 96 sièges fixes

Scène :

Accès

plein pied de l'extérieur

Hauteur max. sous architrave
mobile

5.4m

Ouverture au cadre

11m

Profondeur depuis cadre

8m

Avant scène

2.9m

Sol

noir

Rideaux

- principal et lambrequin automatiques rouges

- intermédiaires et fond manuels noirs

- 2 pendrions latéraux

Perches

9 dont 6 avec circuits d'éclairage

Écrans

- 1 mobile avant scène

- 1 horizon

Architrave

1 avec circuits d'éclairage

Plafons acoustiques

3 réglables

Piano :

Steinway

Loges :

2 loges

avec WC et douches

Régie :

4 emplacements possibles

- complète, côté jardin

- partielle, côté cour

- complète, parterre

- complète, balcon


Audio-Vidéo :

- Armoire côté cour


- Liaison Internet côté jardin

- Liaison PC côté jardin et balcon


REZ INFÉRIEUR

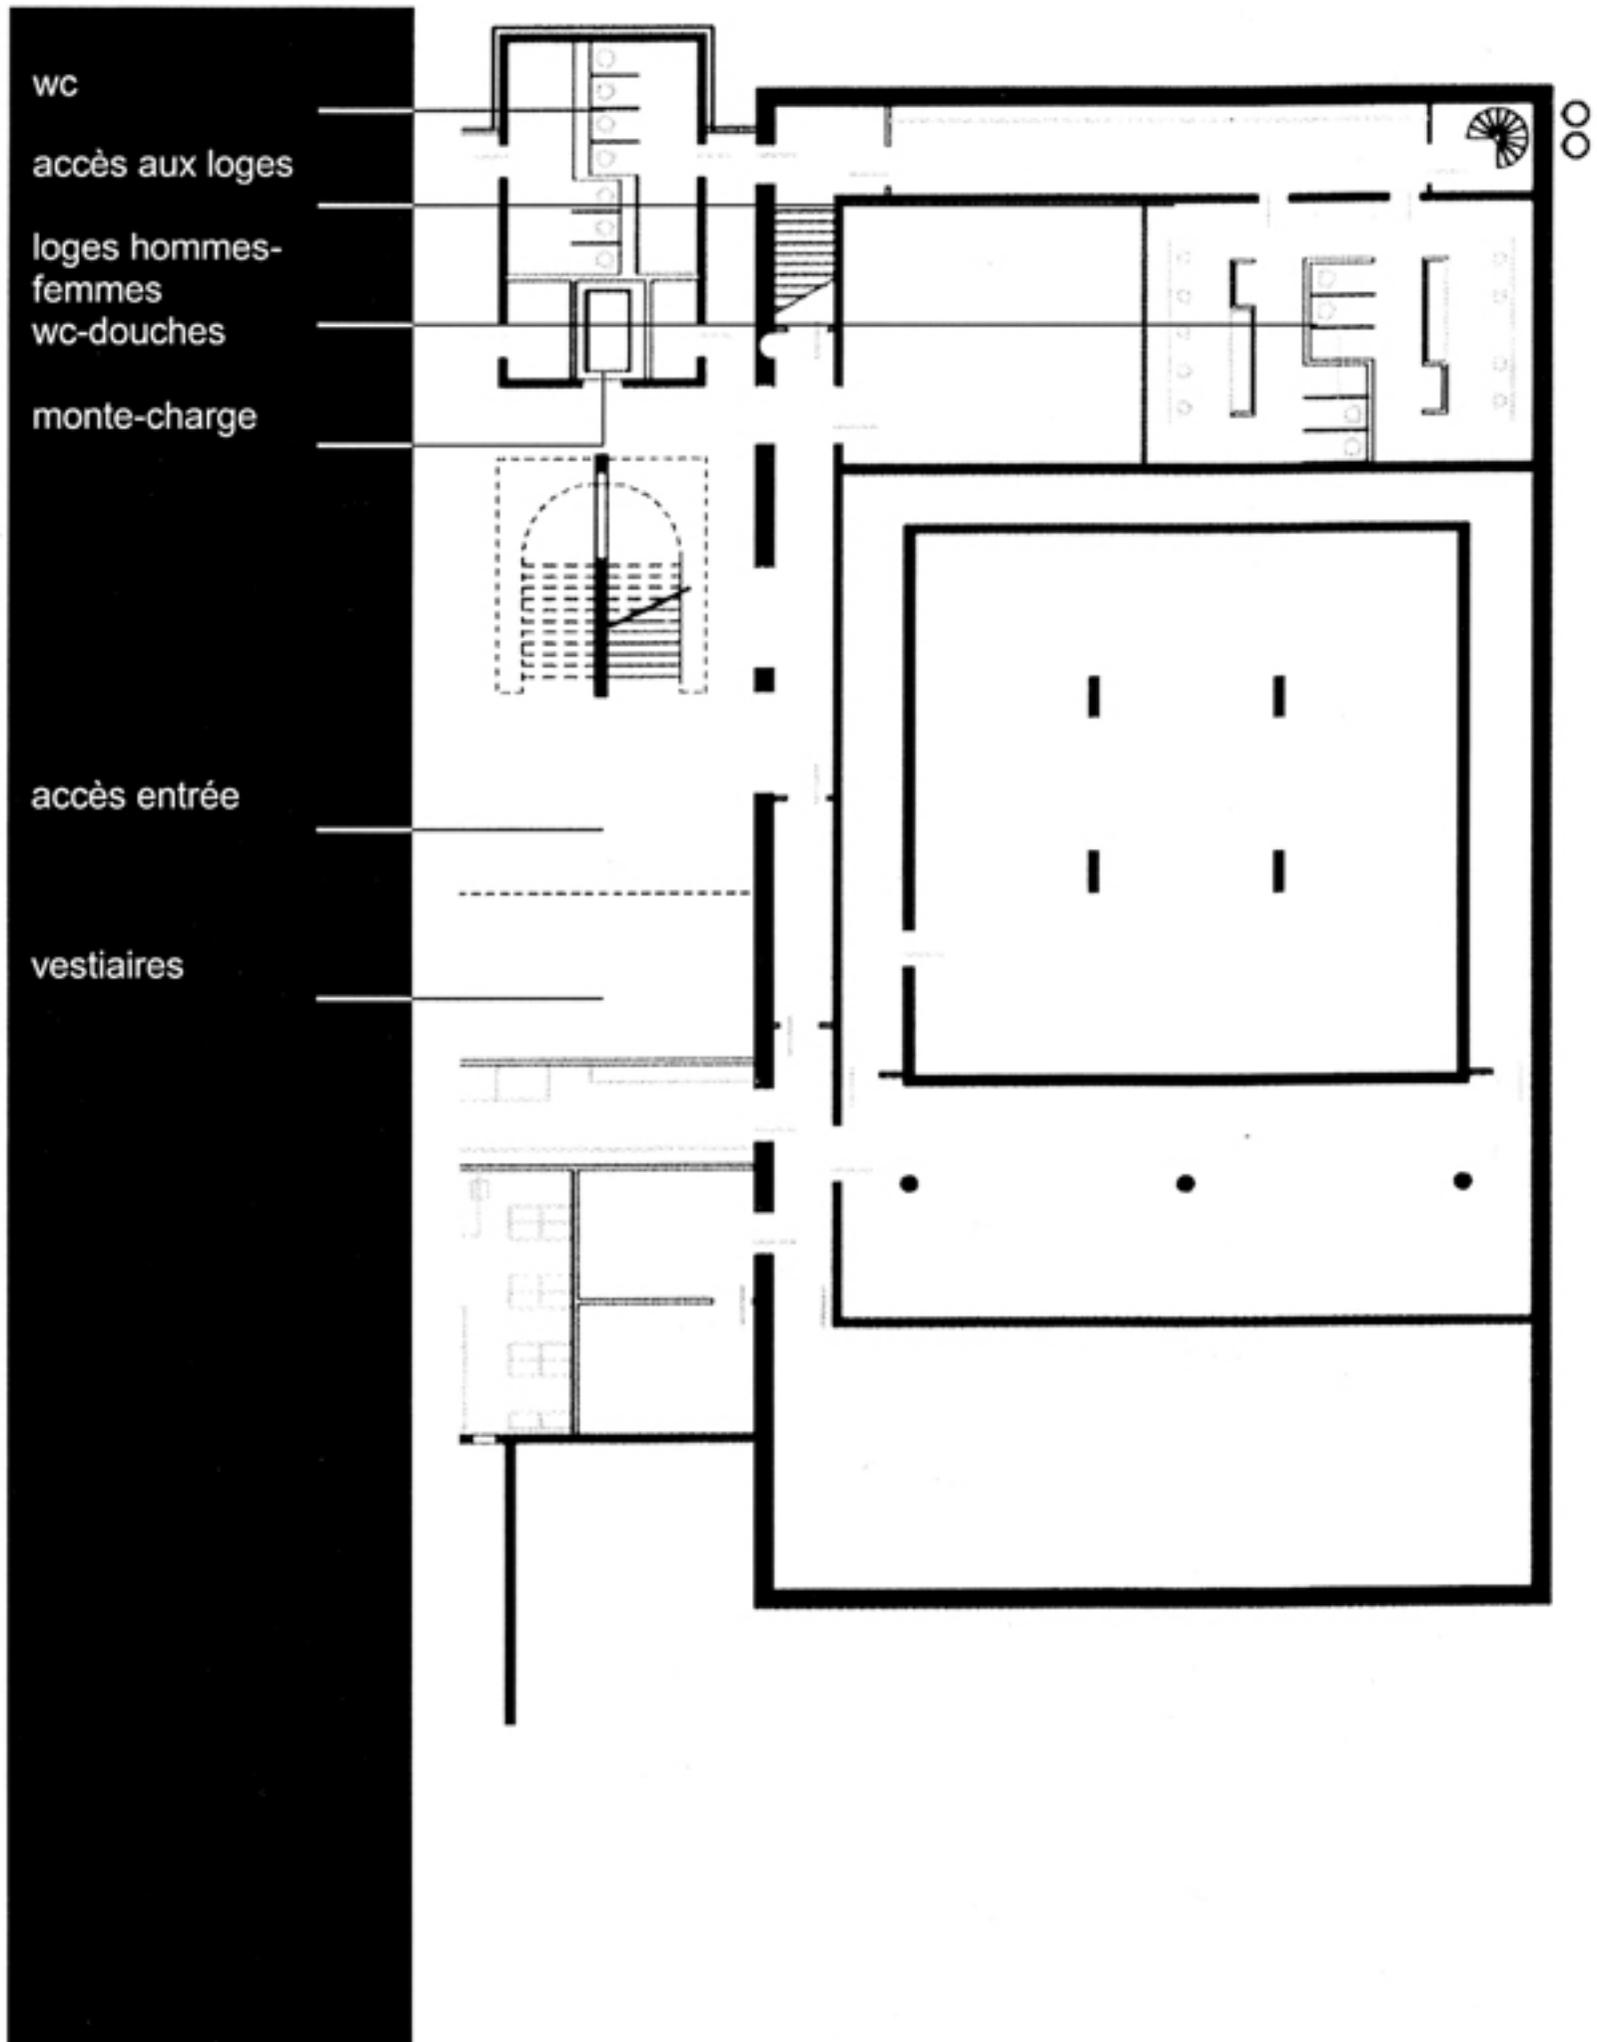

REZ-DE-CHAUSSEE

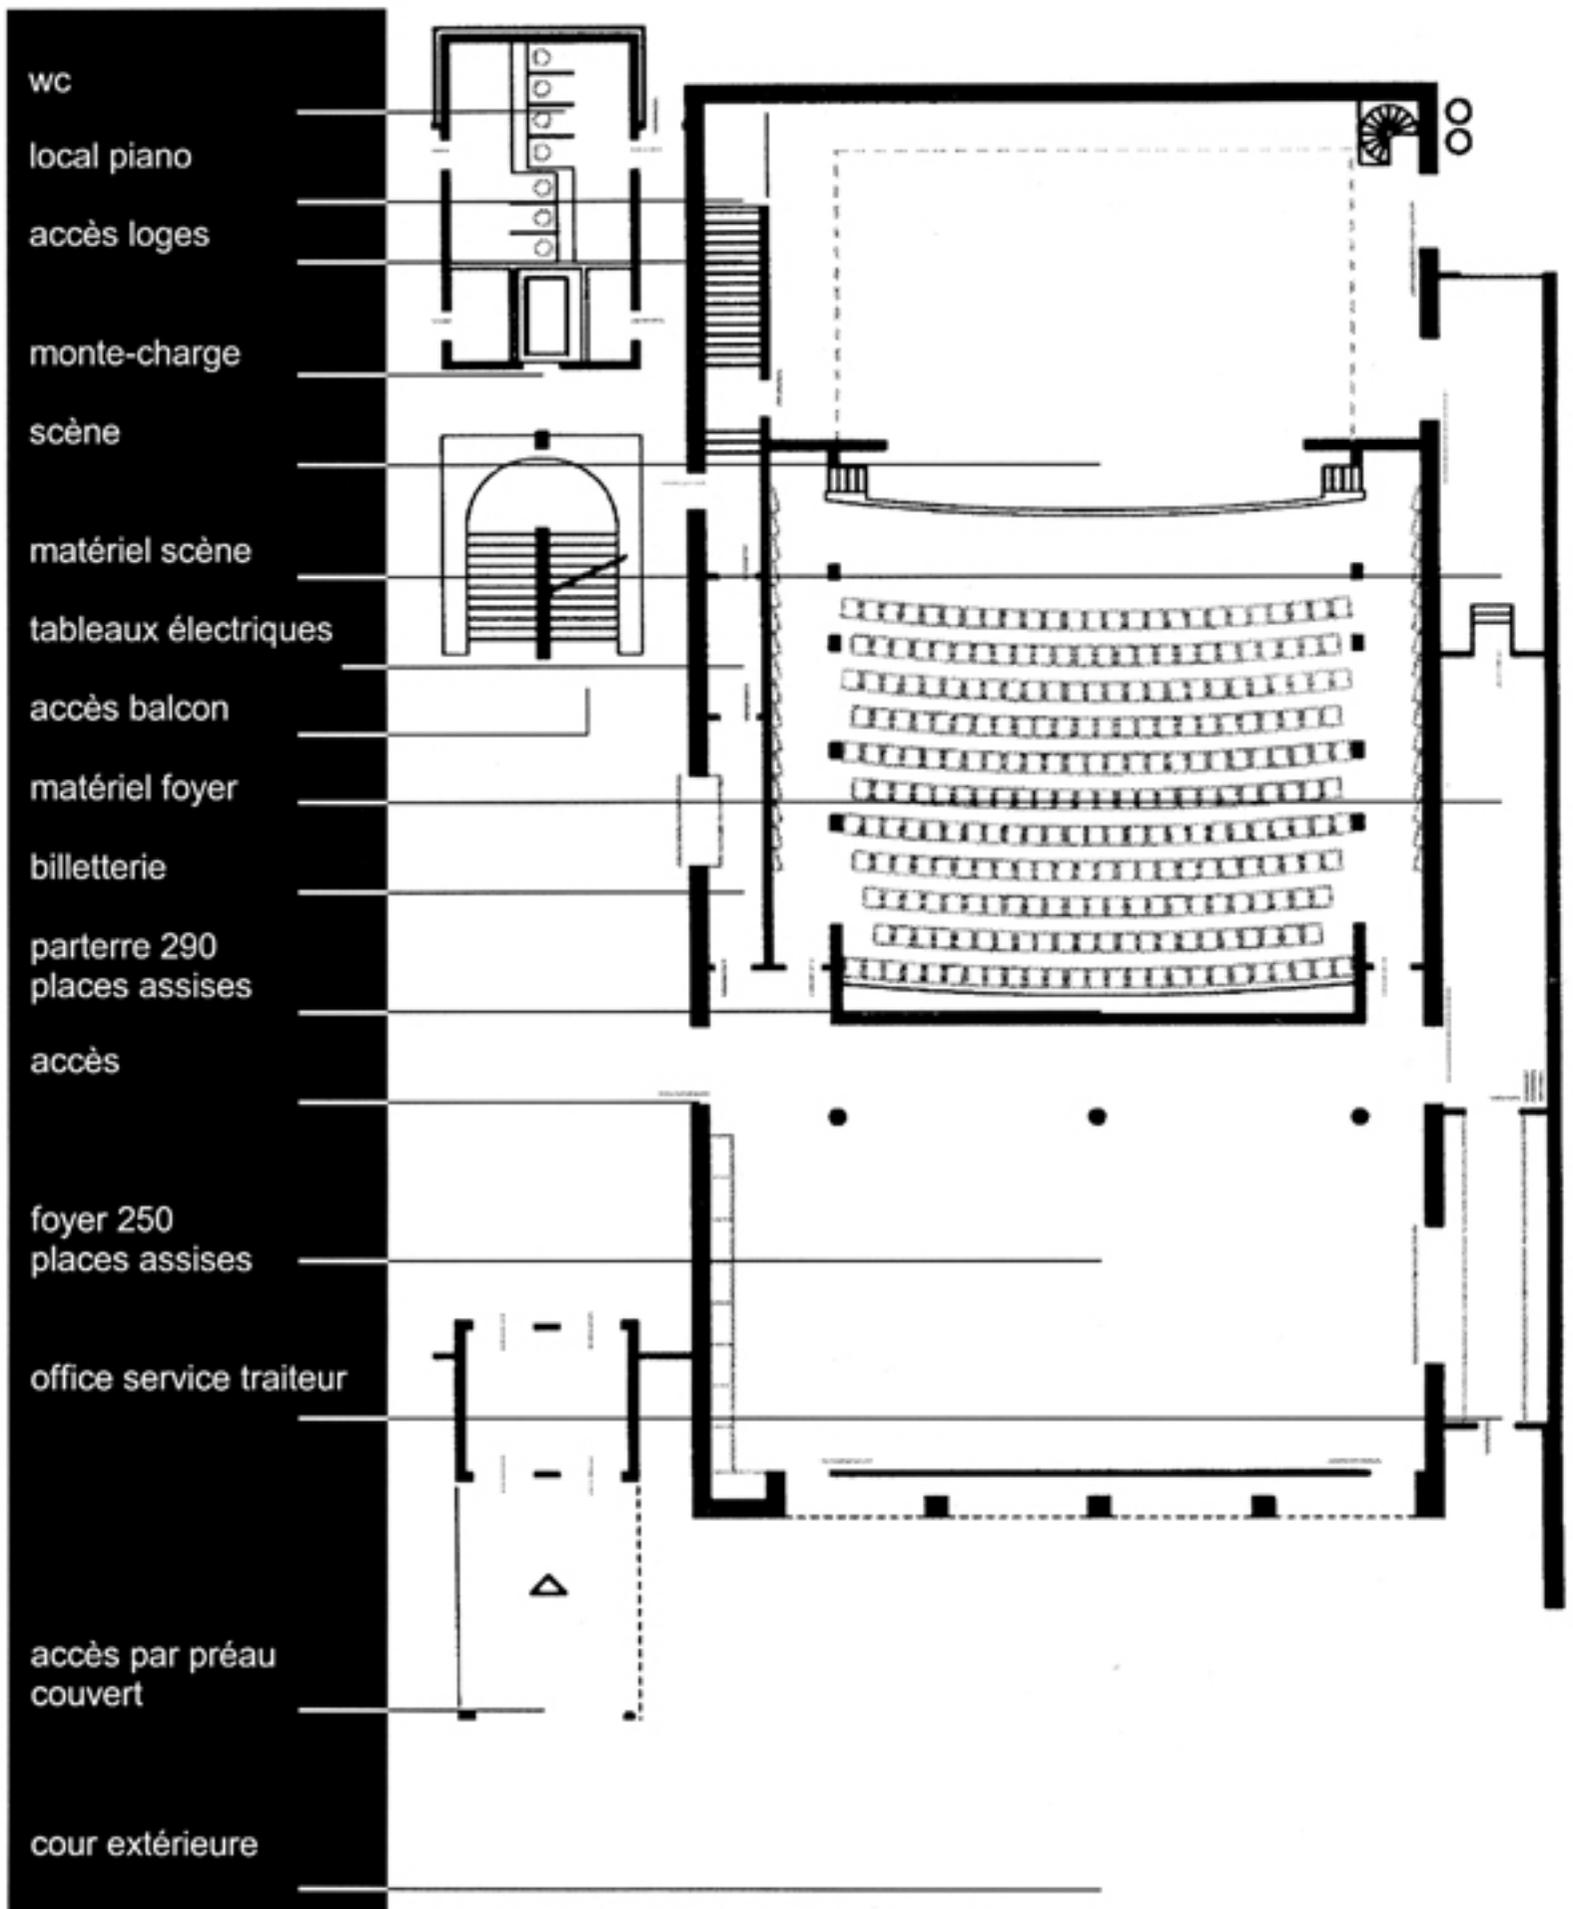


NUMEROTATION SIEGES

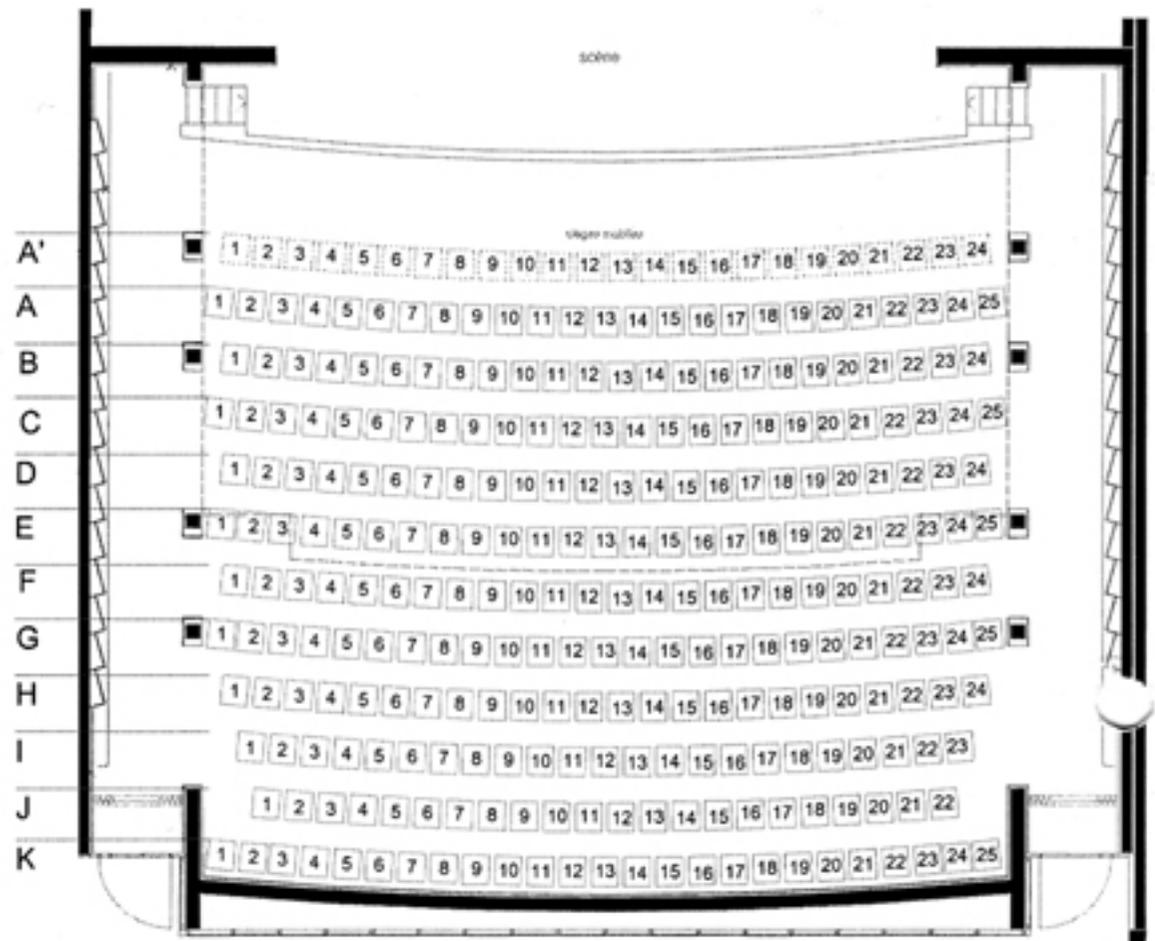

REZ-DE-CHAUSSEE

266 sièges fixes
24 sièges mobiles

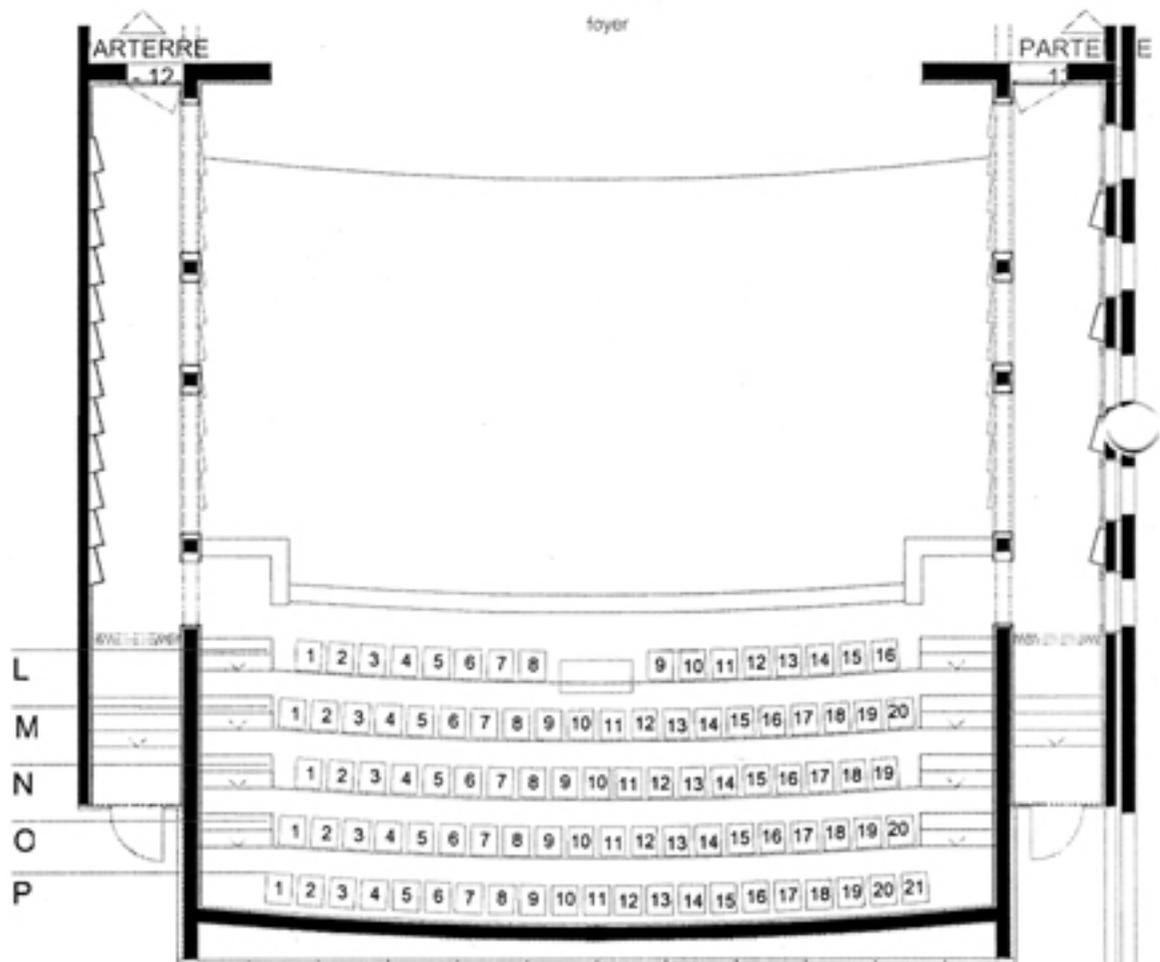

BALCON

96 sièges fixes

BALCON
1 - 10

couloir étage

BALCON
11 - 21

LISTE MATÉRIEL ÉCLAIRAGE – SONO

Éclairage

Quantité	Type	Puissance	Caractéristiques	Désignation
8	DEC-1000	1000w	18°-36°	Découpe NOTA 18°-36°, 1000/12000W
10	PC-1000	1000/1200W	8°-60°	Projecteur NOTA PC, 1000/1200W
6	AMB A	1000W	45° x 45°	Ambiance INNO A, 1000W
6	AMB A + CF	1000W	45° x 45°	Ambiance INNO A, 1000W
2	DEC	500/650W	20°-40°	Découpe SUONO 20°-40°, 500/650W
22	PC + CF	500/650W	8°-50°	Projecteur SUONO PC, 500/650W
12	AMB S	500W	45° x 45°	Ambiance CORO Symétrique, 500W
9	AMB S	300W	45° x 45°	Ambiance CORO Symétrique, 300W
6	AMB S + CF	300W	45° x 45°	Ambiance CORO Symétrique, 300W avec coupe-flux
1	SUPERVISOR 72 36/72 circuits			Pupitre de commande éclairage à mémoires
8	PERFORMER		6 x 2300W	Bloc de puissance avec commande DMX
6	X 18		16 couleurs	Changeur de couleurs pour découpe et PC-1000
1	U 6			Alimentation pour 6 changeurs couleurs
4	PIEDS			Pieds avec roulettes
4	RAL-15			Rallonge 15m
1				Suiveur complet
1				Commande lumière salle

TOTAL Projecteurs


81



Sonorisation – Vidéo

L'installation Audio-Vidéo se présente sous la forme d'un rack 19" situé sur le côté Cour de la scène et d'éléments déportés sur la scène ainsi que sur la galerie servant à fournir et à recevoir des signaux Audio et Vidéo du rack 19".

Quantité	Type	Caractéristiques	Désignation
1	Système de présentation a résolution vidéo		
1	Touchpanel	HF	Commande sonorisation conférence, rideau, écran,...
1	Beamer	Commande TP	Projecteur vidéo et informatique
1	Sup-Beamer		Chariot support pour le projecteur vidéo
1	GF 16/12	16-4-2	Table de mixage 16-4-2, avec 6 aux. & chariot
1	DN600	Mobile	Lecteur CD & K7 rackable
1	HF-Main	A main	Micro sans fil à main
1	HF-Crava	Cravatte	Micro sans fil cravatte
2	BG 3.1		Micro dynamique à câble pour la parole
2	BG 5.1		Micro électrostatique à câble pour instrument/parole
4	KM 105		Pieds de micro avec girafe
2	MI 15	Retour	Retour de scène
2	KM		Pied pour retour de scène



PLAN ECLAIRAGE DE BASE

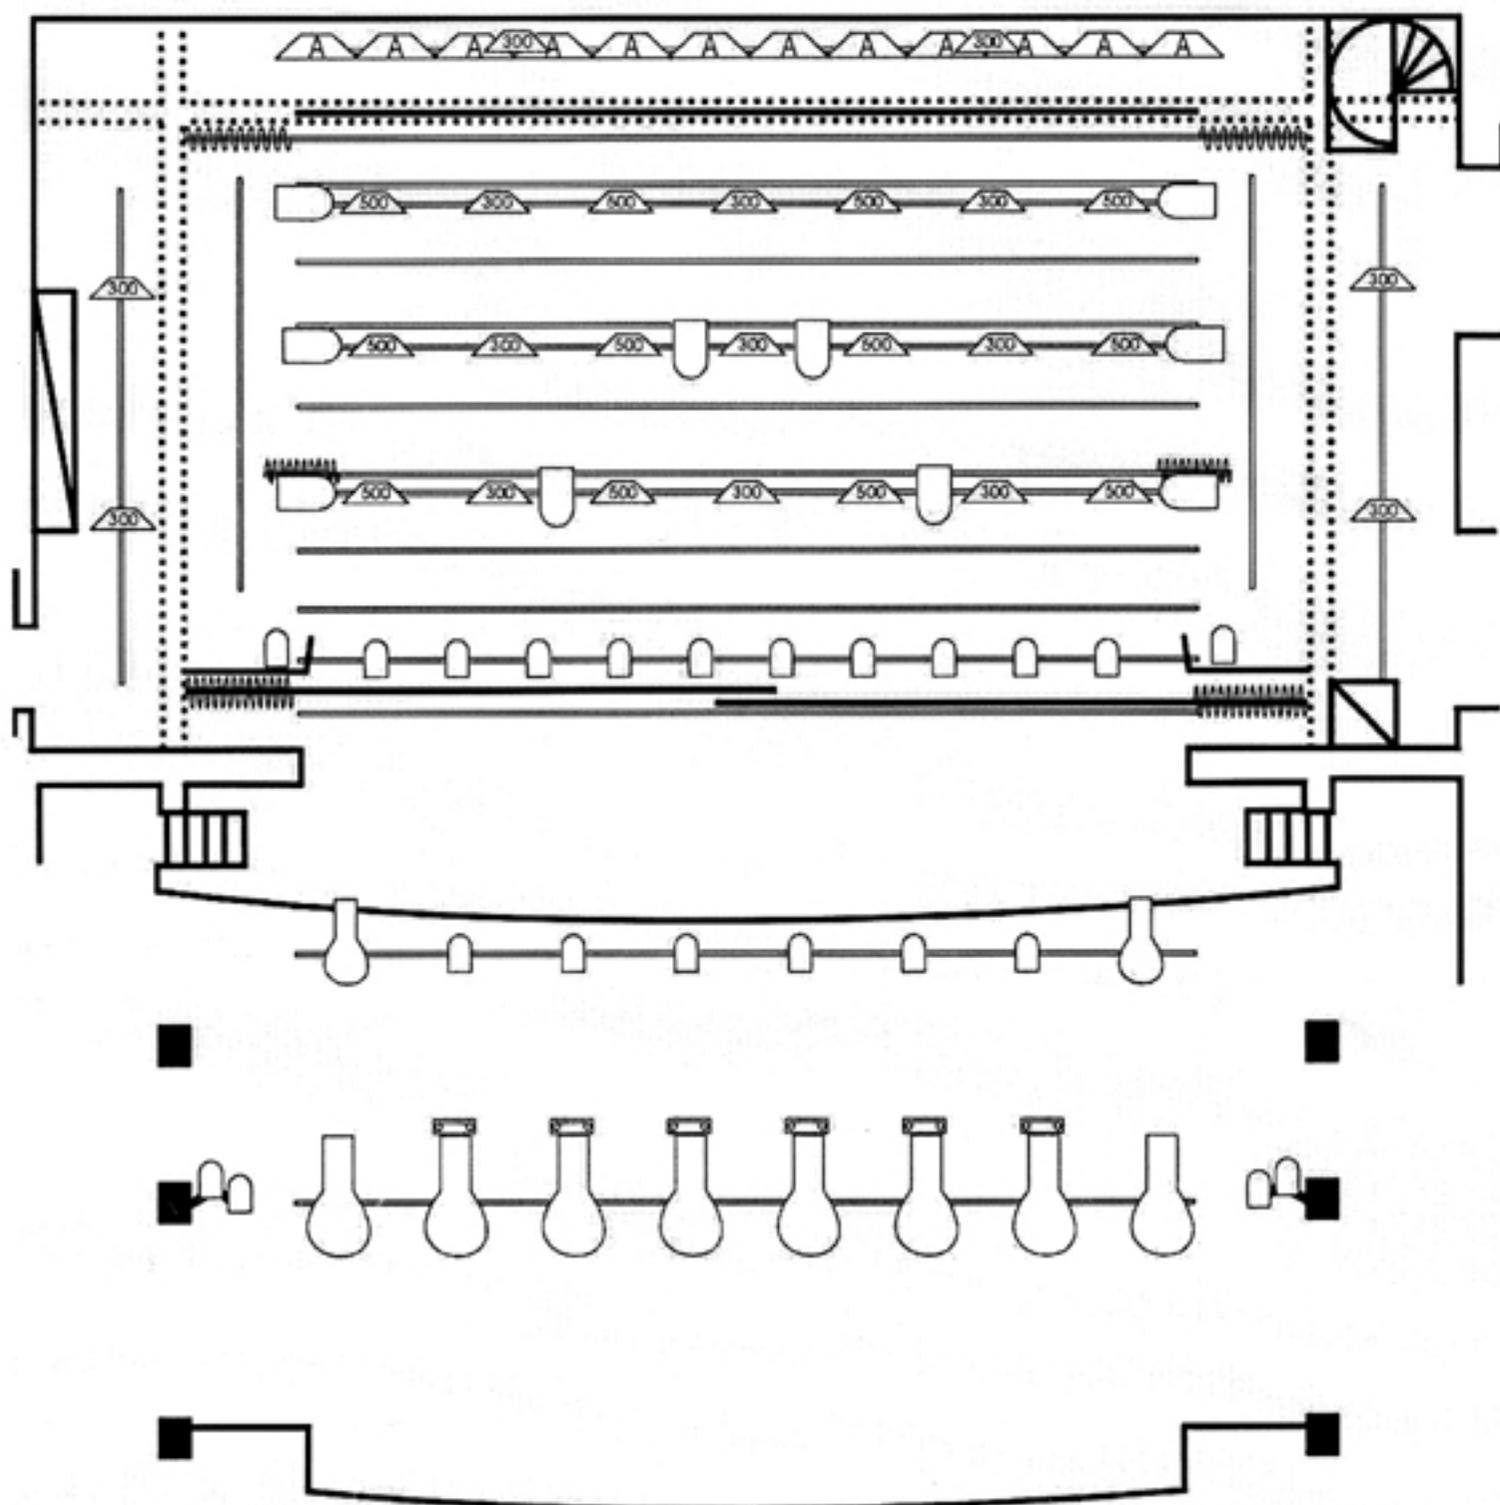

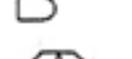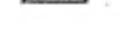-  DEC-1000
-  DEC-1000 + CHANGEUR
-  DEC-650
-  PC-1000
-  PC-650
-  AMB-A 1000
-  AMB-S 300/500

Salle de spectacles CO de la Veveyse Aula Aménagement scénique et éclairage		éclairage théâtre sa	
		N°:	Vers:
éclairage théâtre Avenue des Baumettes 15 1020 Renens tel. 021/637 77 25 fax. 021/637 77 27 e-mail: info@et-stage.com		Dessiné le 20.12.00	
		Modifié le 20.12.00	
		23111-5	

Plan des prises régulées

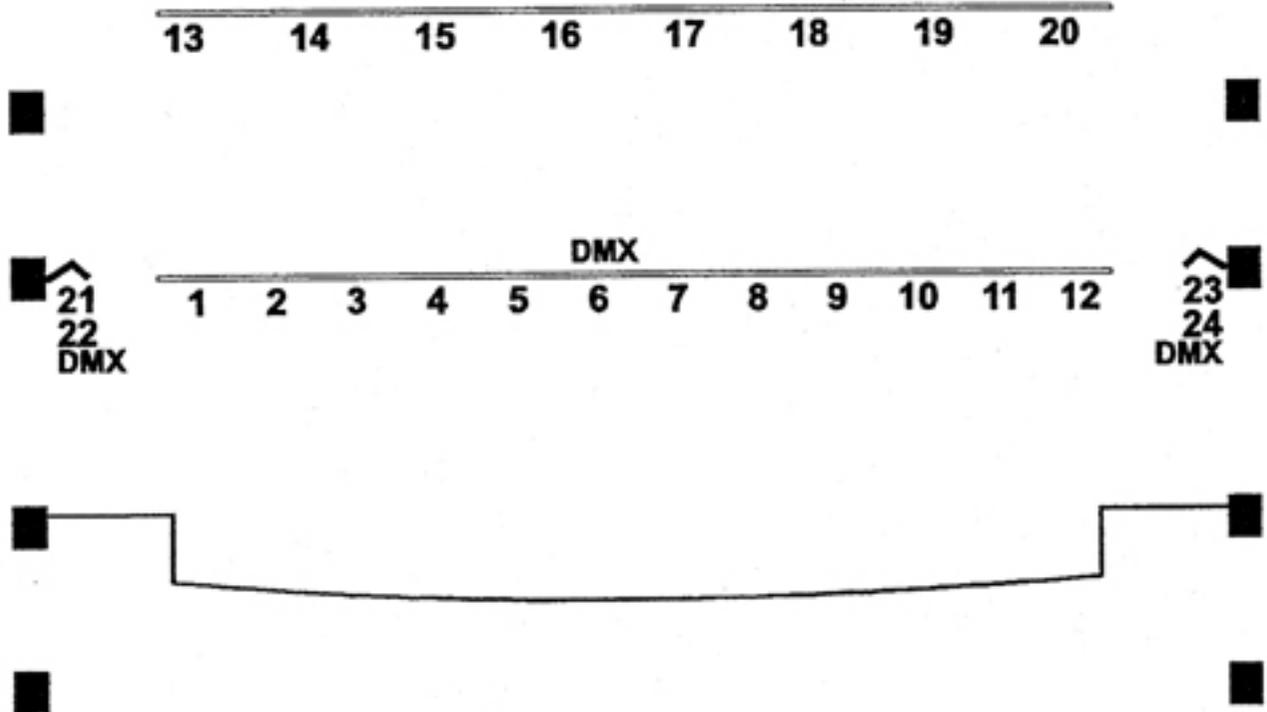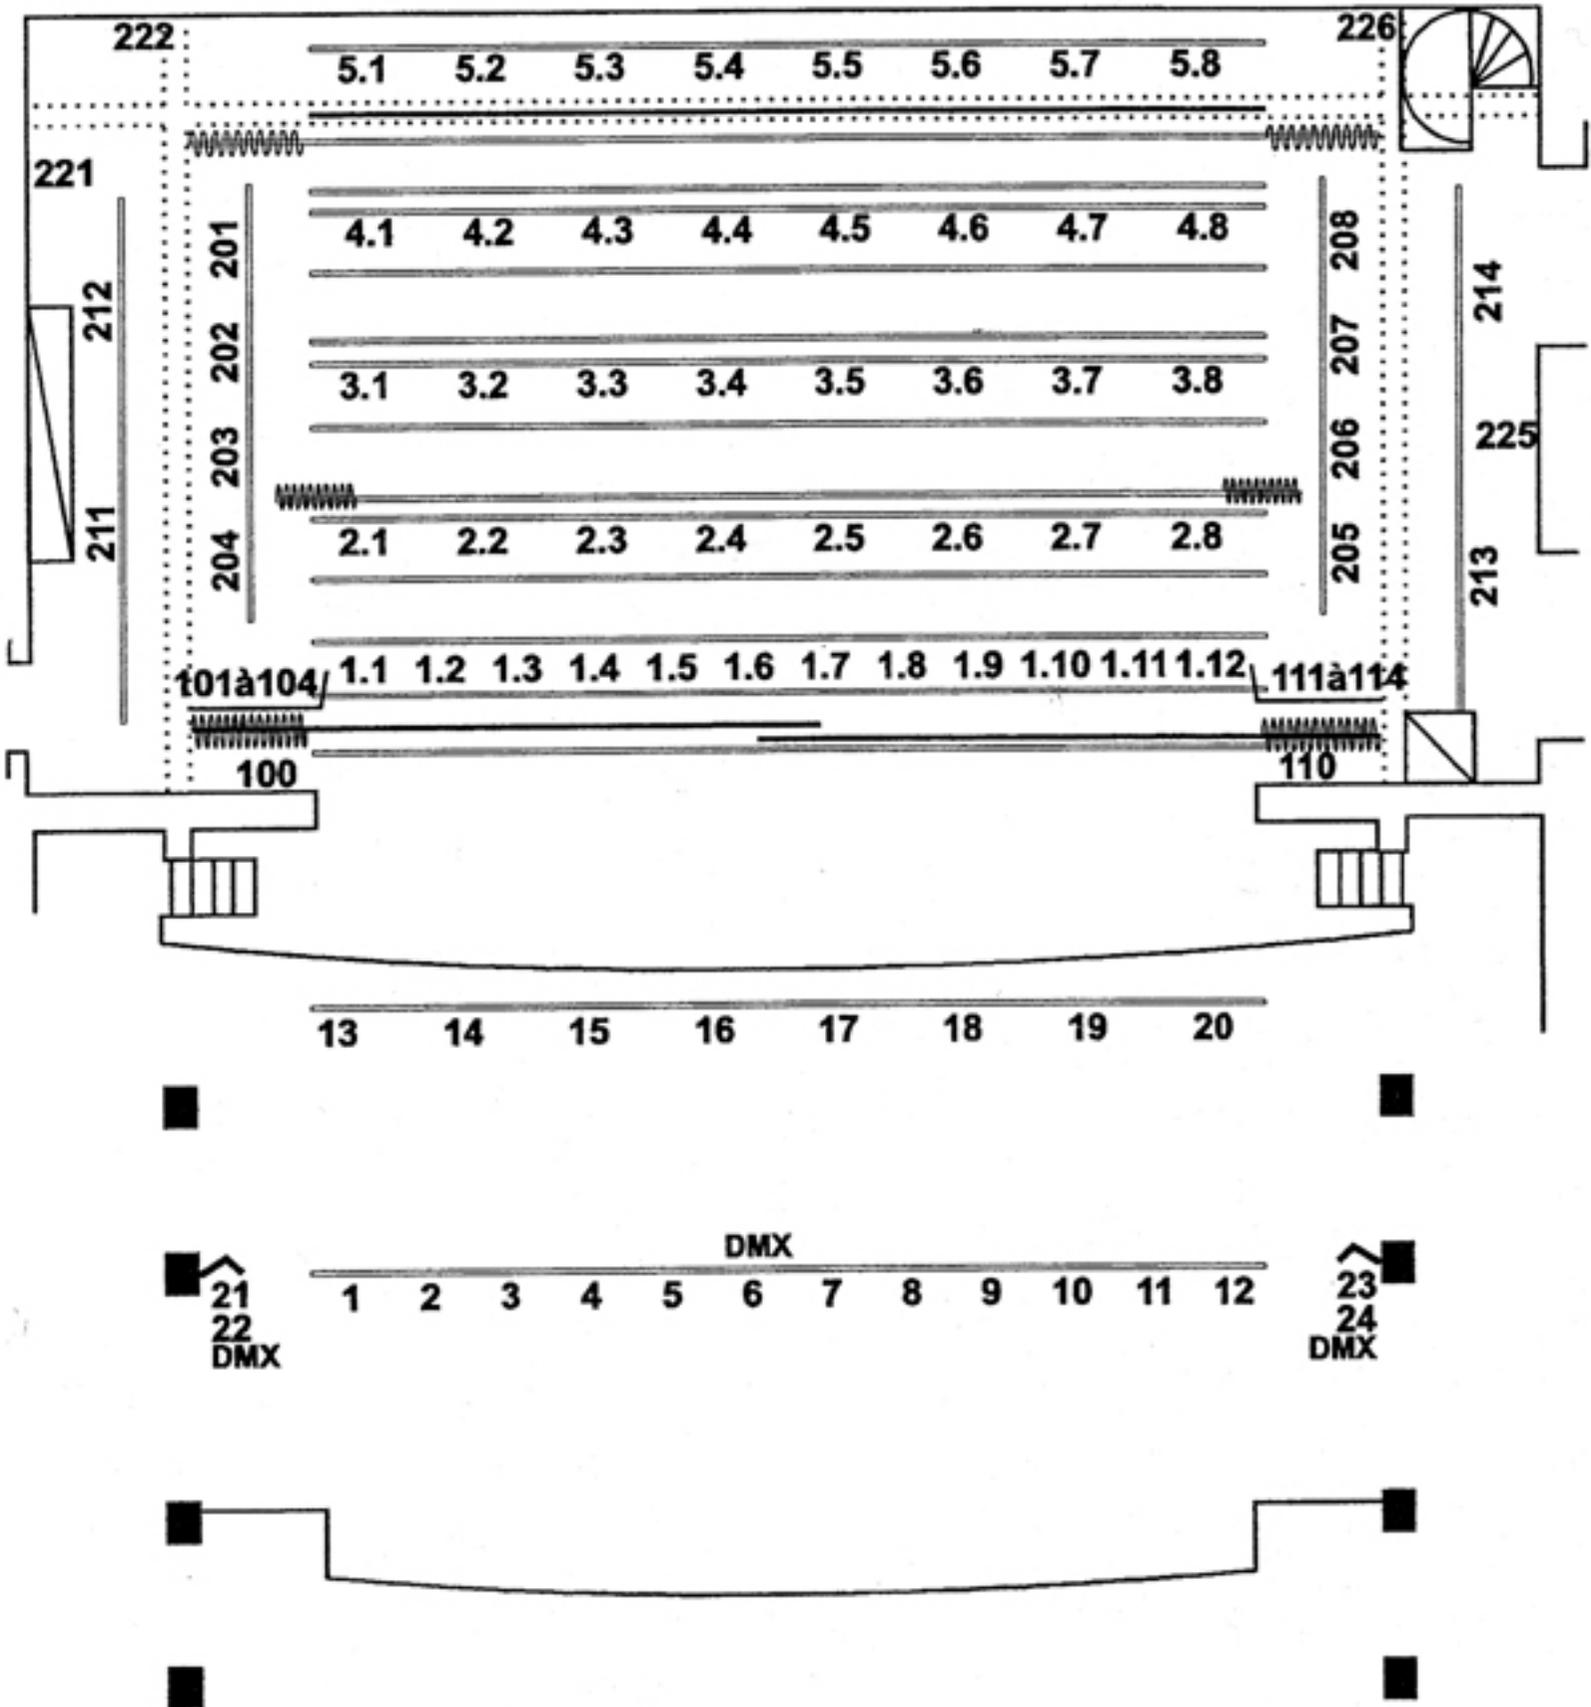

Salle de spectacles CO de la Veveyse Aula Aménagement scénique et éclairage		éclairage théâtre sa	
		N°	Vers.
éclairage théâtre Avenue des Baumettes 15 1020 Renens N°: 021/637 77 25 fax: 021/637 77 27 e-mail : info@et-stage.com		Dessiné le	20.12.00
		Modifié le	20.12.00
		23111-1	